PROFIL SIECI CEPLNEJ
ARKUSZ NR8
SKALA 1:100/500

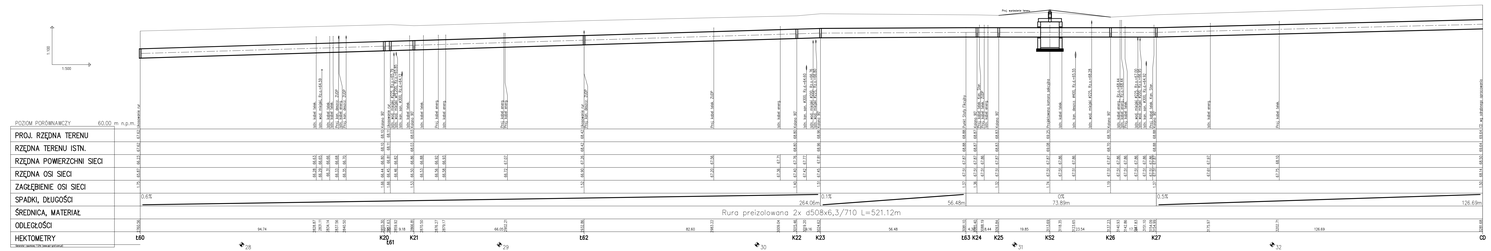

LEGENDA:

S-MUFA

PROJ-PRZEM-PROJEKT SPÓŁKA Z O.O.
81-060 SOPOT

Inwestor: KPEC Sp. z o.o.

Temat: BUDOWA SIECI CIEPŁOWNICZEJ WRAZ Z KANALIZACJĄ ETERNITOWĄ

Nr tematu: 40956

Nazwa rys.: Profil sieci ciepłej

nr. 10, 10,540

Nr. rys.: 13/CO

Proj.: T.G. Sprawdz.: CO Data: 25.04.2012r.

Rys. przyjęto: mgr. inż. M. OLSZEWSKI

Rys. sprawdził: inż. Jakub Lewandowski

Autor proj.: mgr inż. Jerzy Hake

Sprawdził: mgr inż. Michał Przybylski
