


**BUDOWA
SIECI CIEPLOWNICZEJ
MAGISTRALNEJ 2 DN500
Z KANALIZACJĄ STEROWNICZĄ**

SKALA 1:500

BYDGOSKI PARK
PRZEMYSŁOWO-TECHNOLOGICZNY
UL. WOJSKA POLSKIEGO 65

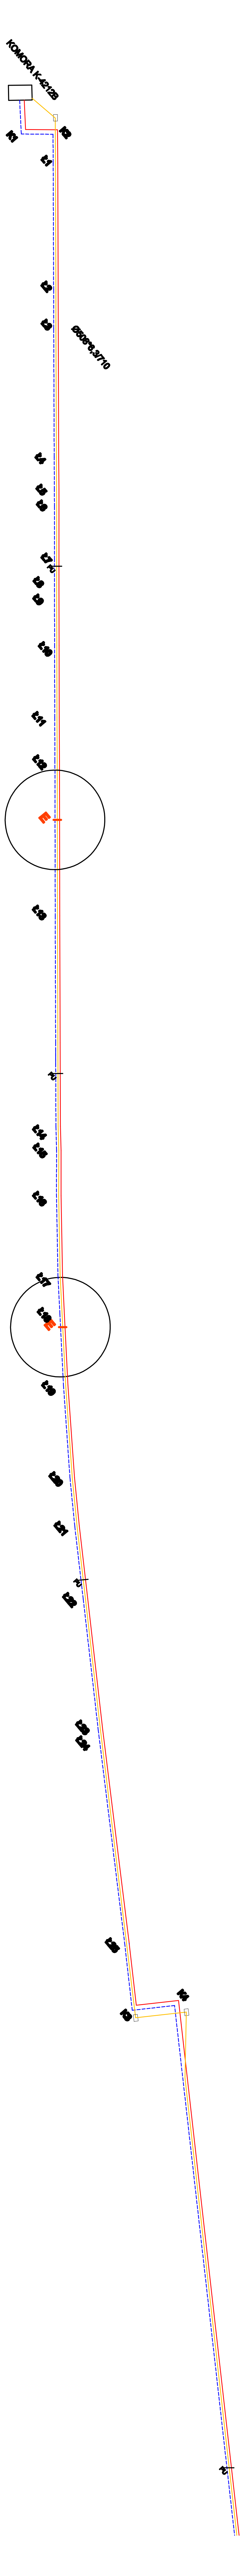

LEGENDA:

- Ciepłota - przewodzność
- Ciepłota - przewodzność
- Próg minimalnej szerokości egzekucyjnej
- Ełk
- Punkt przyłączeniowy
- K Kolumna
- L Łuk
- ODP Studnia odwodnieniowa
- P Przejście - rura ochronna
- Podkładki piankowe 40 mm

PP		PROJ - PRZEM - PROJEKT		SPÓŁKA Z O.O. BYDGOSZCZ	
Investor: BYDGOSKI PARK		Nr. projektu: 40956			
Adres: BYDGOSZCZ, UL. WOJSKA POLSKIEGO 65		Nazwa: BYDGOSZCZ			
Tytuł: PROJEKT KANALIZACJI I CIEPŁOWNICZEJ		Lp. zadania: 1		Nr. rz.:	
Data: 26.04.2012.		Skala: 1:500		Czas: 14/CO	
Autor: mgr inż. Michał Prochowski		Sprawdził: mgr inż. Lech Lewandowski			

Upr. bud. do projektowania bez ograniczeń w specjalności inżynierskiej w zakresie sieci gazowych, wodociągowej i kanalizacyjnych nr ewid. KAD/010/P/0003/04

Upr. bud. do projektowania bez ograniczeń w specjalności inżynierskiej w zakresie sieci wodociągowej i kanalizacyjnych nr ewid. KAD/010/P/0003/04